




PLANIMETRIA - SCALA 1:200

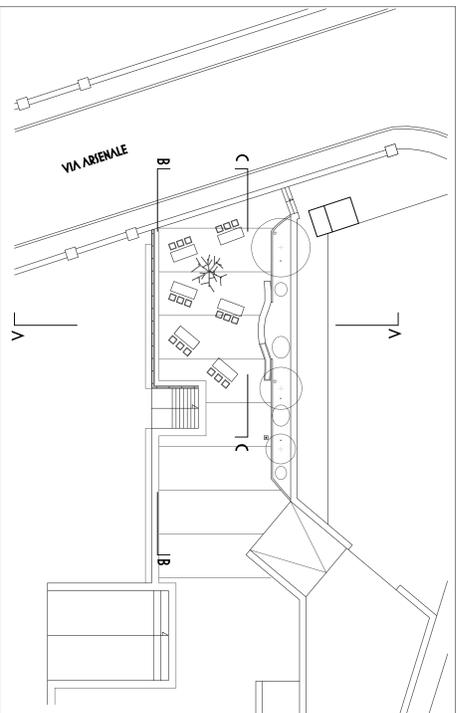


SEZIONE-PROGETTO A-A - SCALA 1:200

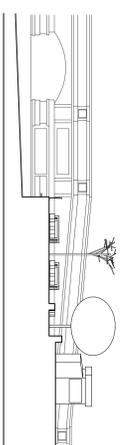


SEZIONE-PROGETTO C-C - SCALA 1:200

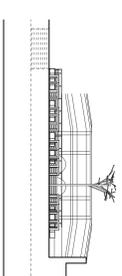



SEZIONE-PROGETTO B-B - SCALA 1:200

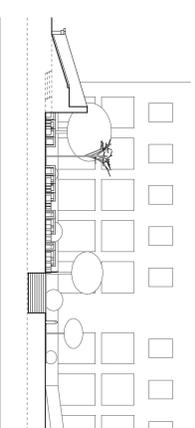


RENDERING LUCE NATURALE

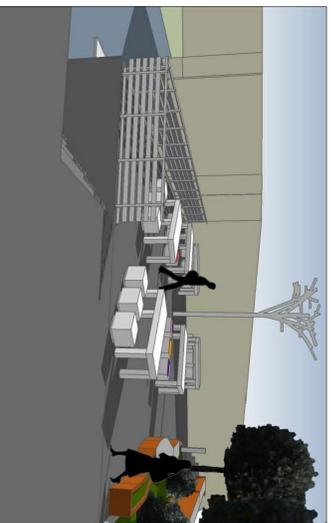


RENDERING LUCE ARTIFICIALE

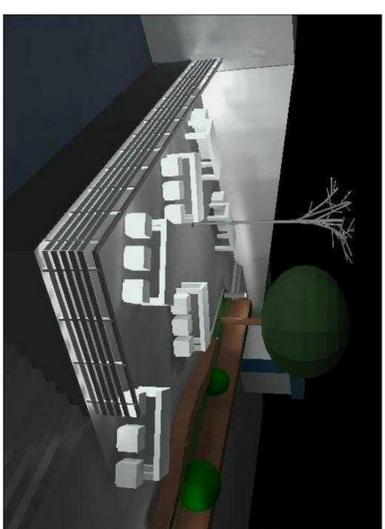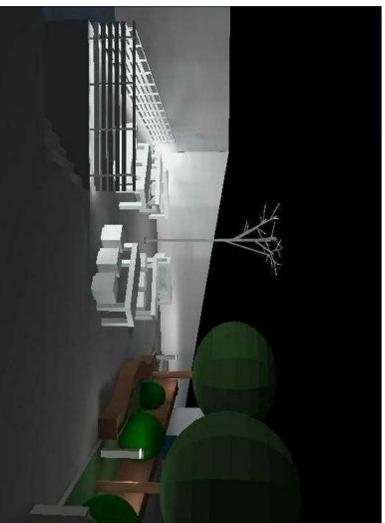

APPARECCHIO PER ILLUMINAZIONE IN PIANO H = 3.000 K
120W LED OTTICA LUMINERIVA

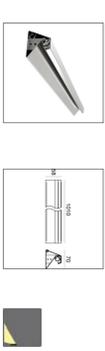

APPARECCHIO PER ILLUMINAZIONE AN/IN LED
OTTICA ALIENETRICA WALL-MANIERO

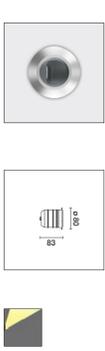

APPARECCHIO PER ILLUMINAZIONE 4.2W LED
AD INCASSO OTTICA WALL-MANIERO



APPARECCHIO PER ILLUMINAZIONE 3.0W LED
PIELETTO A PAVIMENTO OTTICA LUMINERIVA

LIVORNO DELLE INVENZIONI
CONCORSO PER ABBECCO ABBECCO/DEBIBIANALE
PROPOSTA DI PROGETTO: PLANIMETRIA, SEZIONI-PROGETTO, RENDERING
1. LUMICA
K. COCCO
14.10.12