


...il passato

La Vecchia Livorno

Canale dei Francesi

PHOTOLABRONICO82011

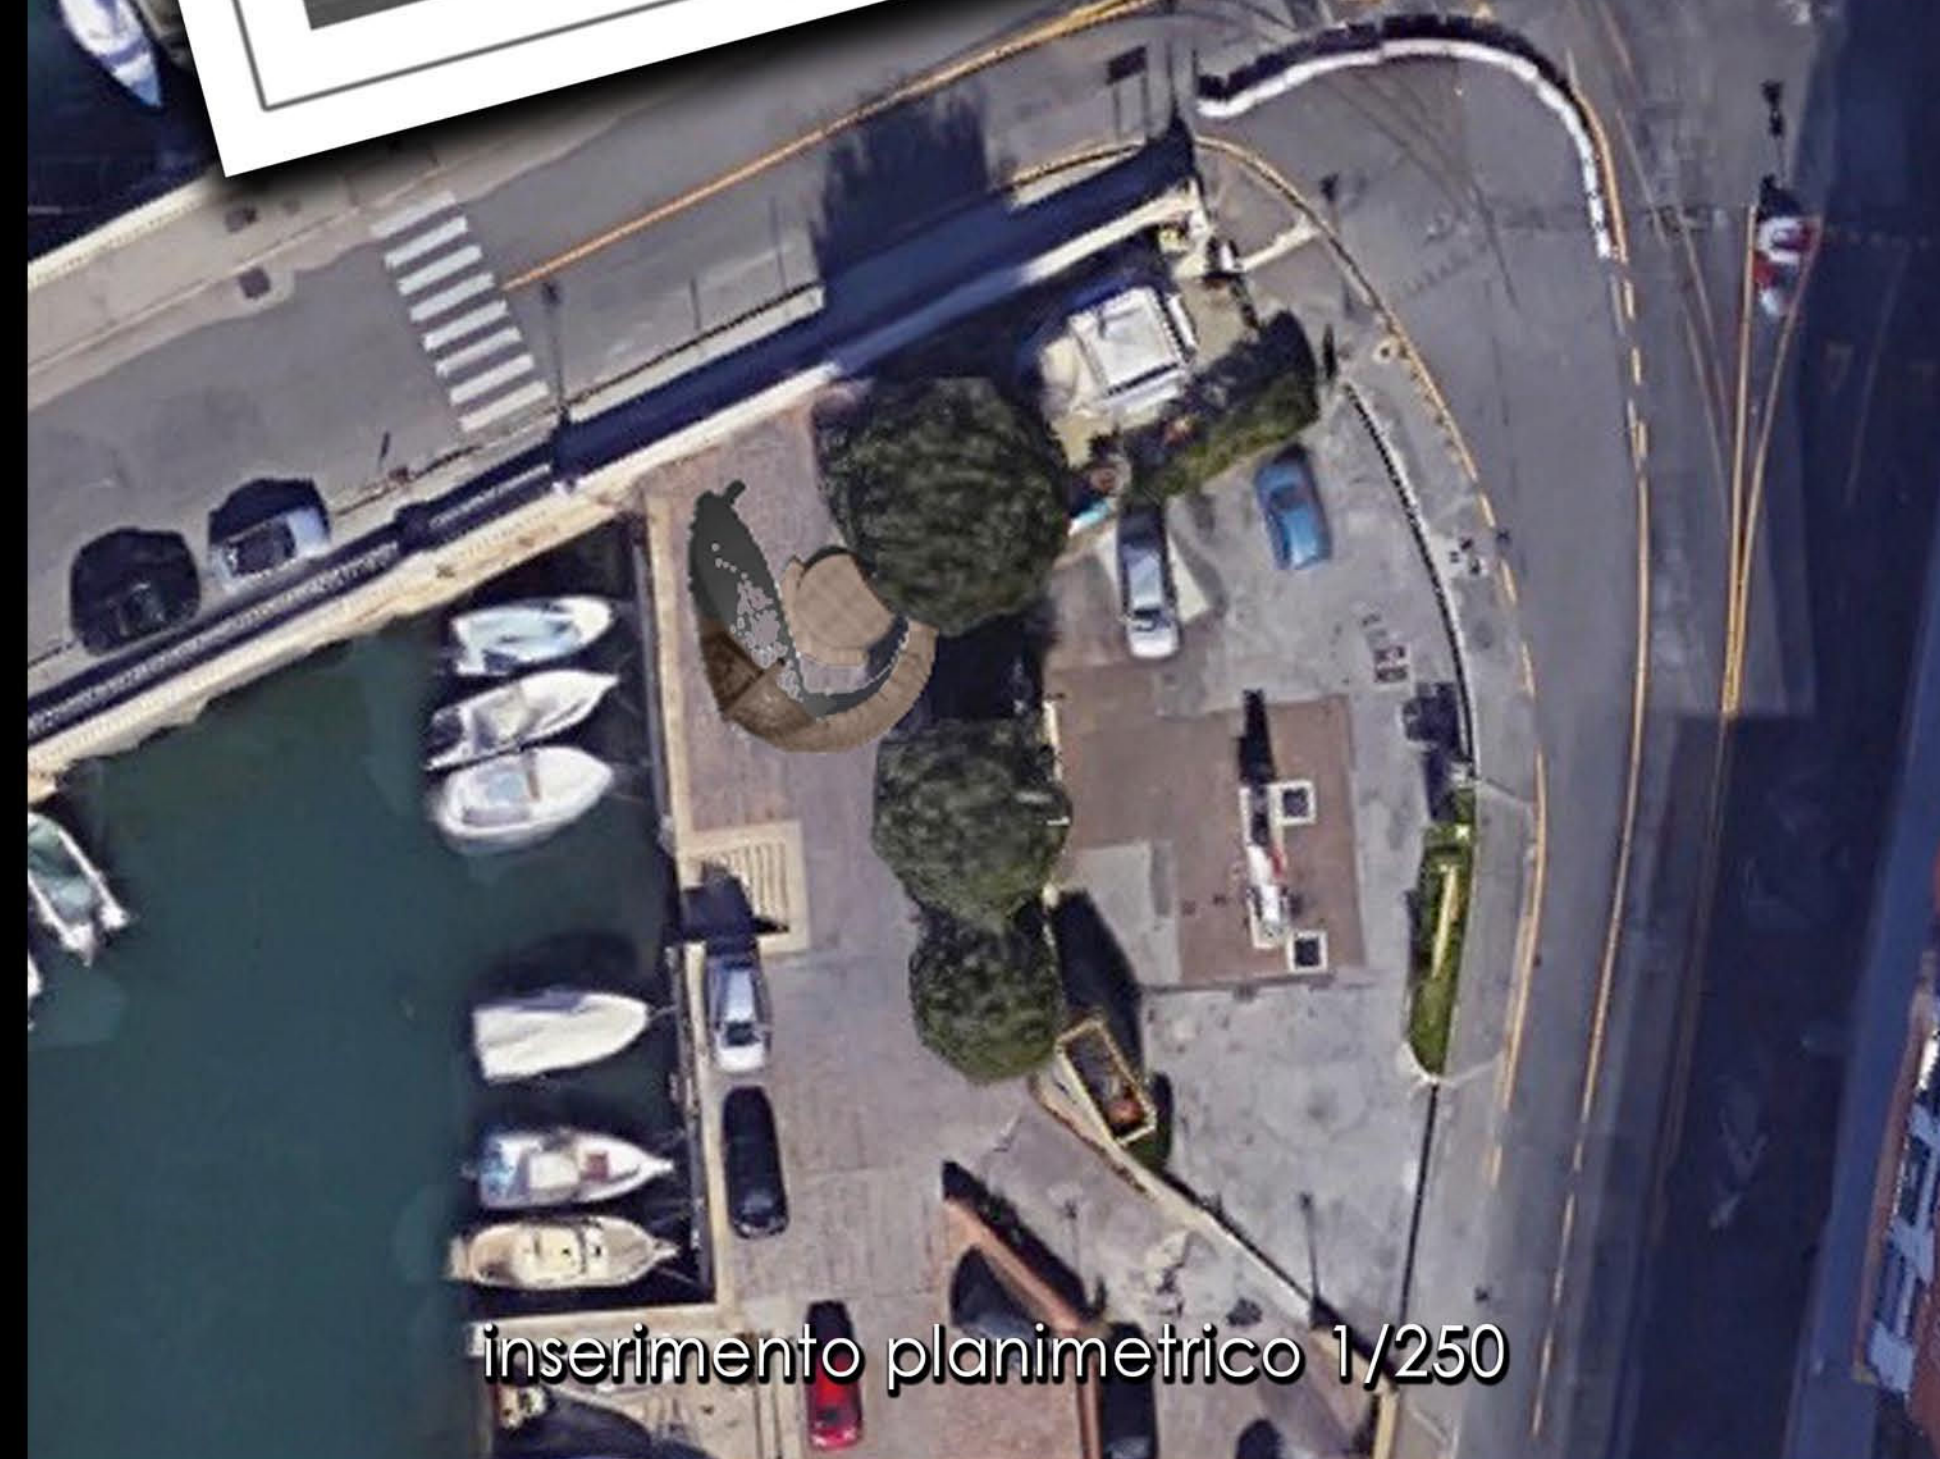

Inserimento planimetrico 1/250

il tempio della laicità



pianta 1/100

...diam. 8 ml...



...h 10 ml...


prospetto est 1/100



viste 3d




contestualizzazione urbana

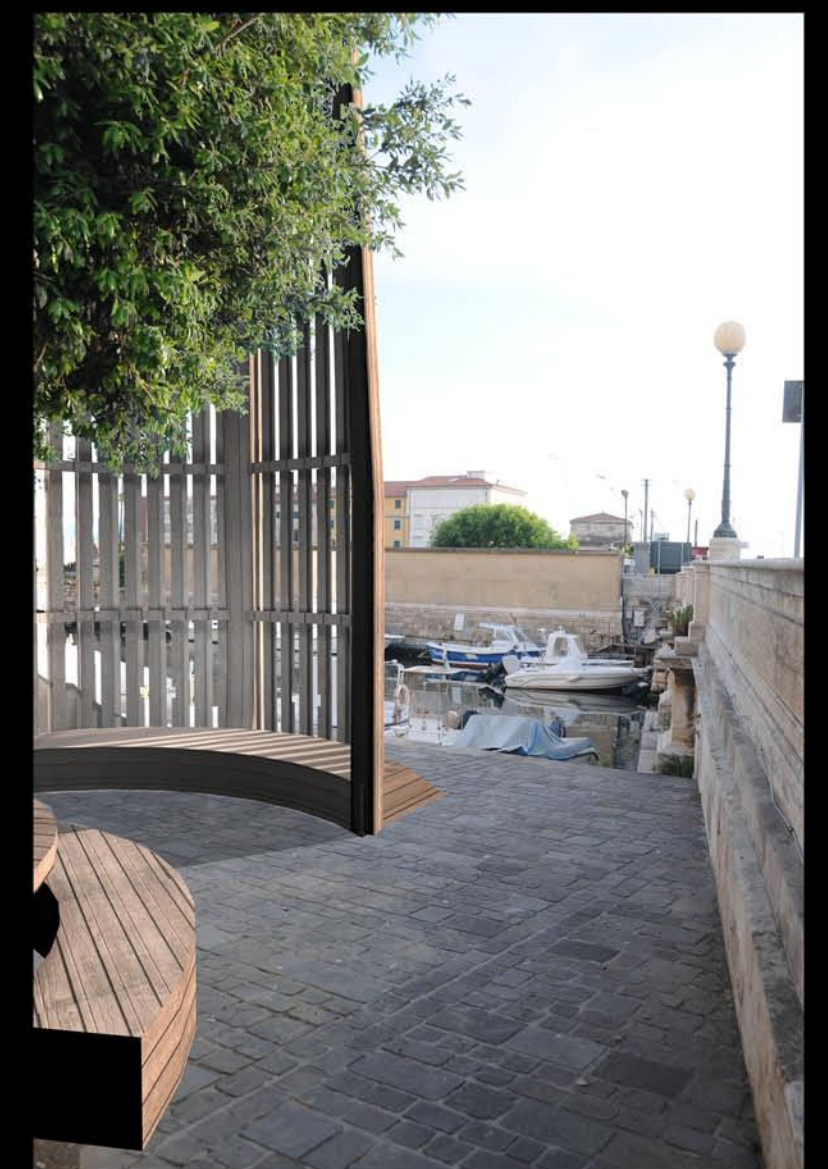

vista dalla rampa dietro il chiosco

vista dalla spalletta del ponte dei francesi

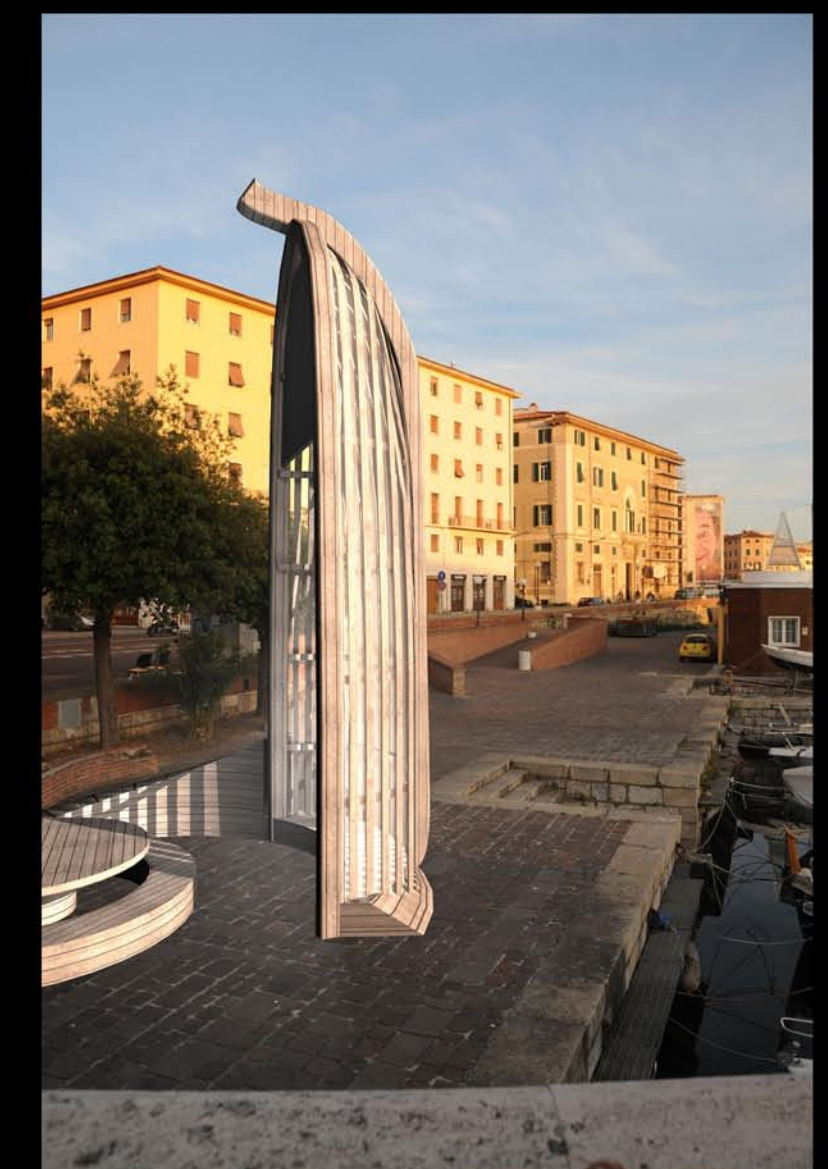

vista da via grande in direzione del porto mediceo



vista dal ponte in direzione via grande



vista dal canale in direzione 4 mori

il futuro...