



Tavola A1 Quadro urbanistico Planimetria generale Particolari

STATUA ETRUSCA, ANIMUS LOCI

TOTEM ELETTRONICO MULTILINGUE
GESTIBILE ANCHE ON LINE
SCHERMO E SONORO INTERATTIVI :

- STORIA NATURALE DEL SITO, IL MARE TETIDE, LE CALCARENITI, LA PIETRA PANCHINA, I LECCI, ECC.
- PREISTORIA E PROTOSTORIA DEL SITO, COLTURE E CULTURE DELLA VITE E DELL' ULIVO, I CULTI ITALICI
- ERA CLASSICA, I CULTI PAGANI, IL CULTO CRISTIANO, IL MEDIOEVO, ECC.
- RINASCIMENTO, RISORGIMENTO, FASCISMO, GUERRA MONDIALE, DEMOCRAZIA, ECC.
- INFORMAZIONI LOGISTICHE VARIE, BOLLETTINI METEO

Particolare panchinaiuola

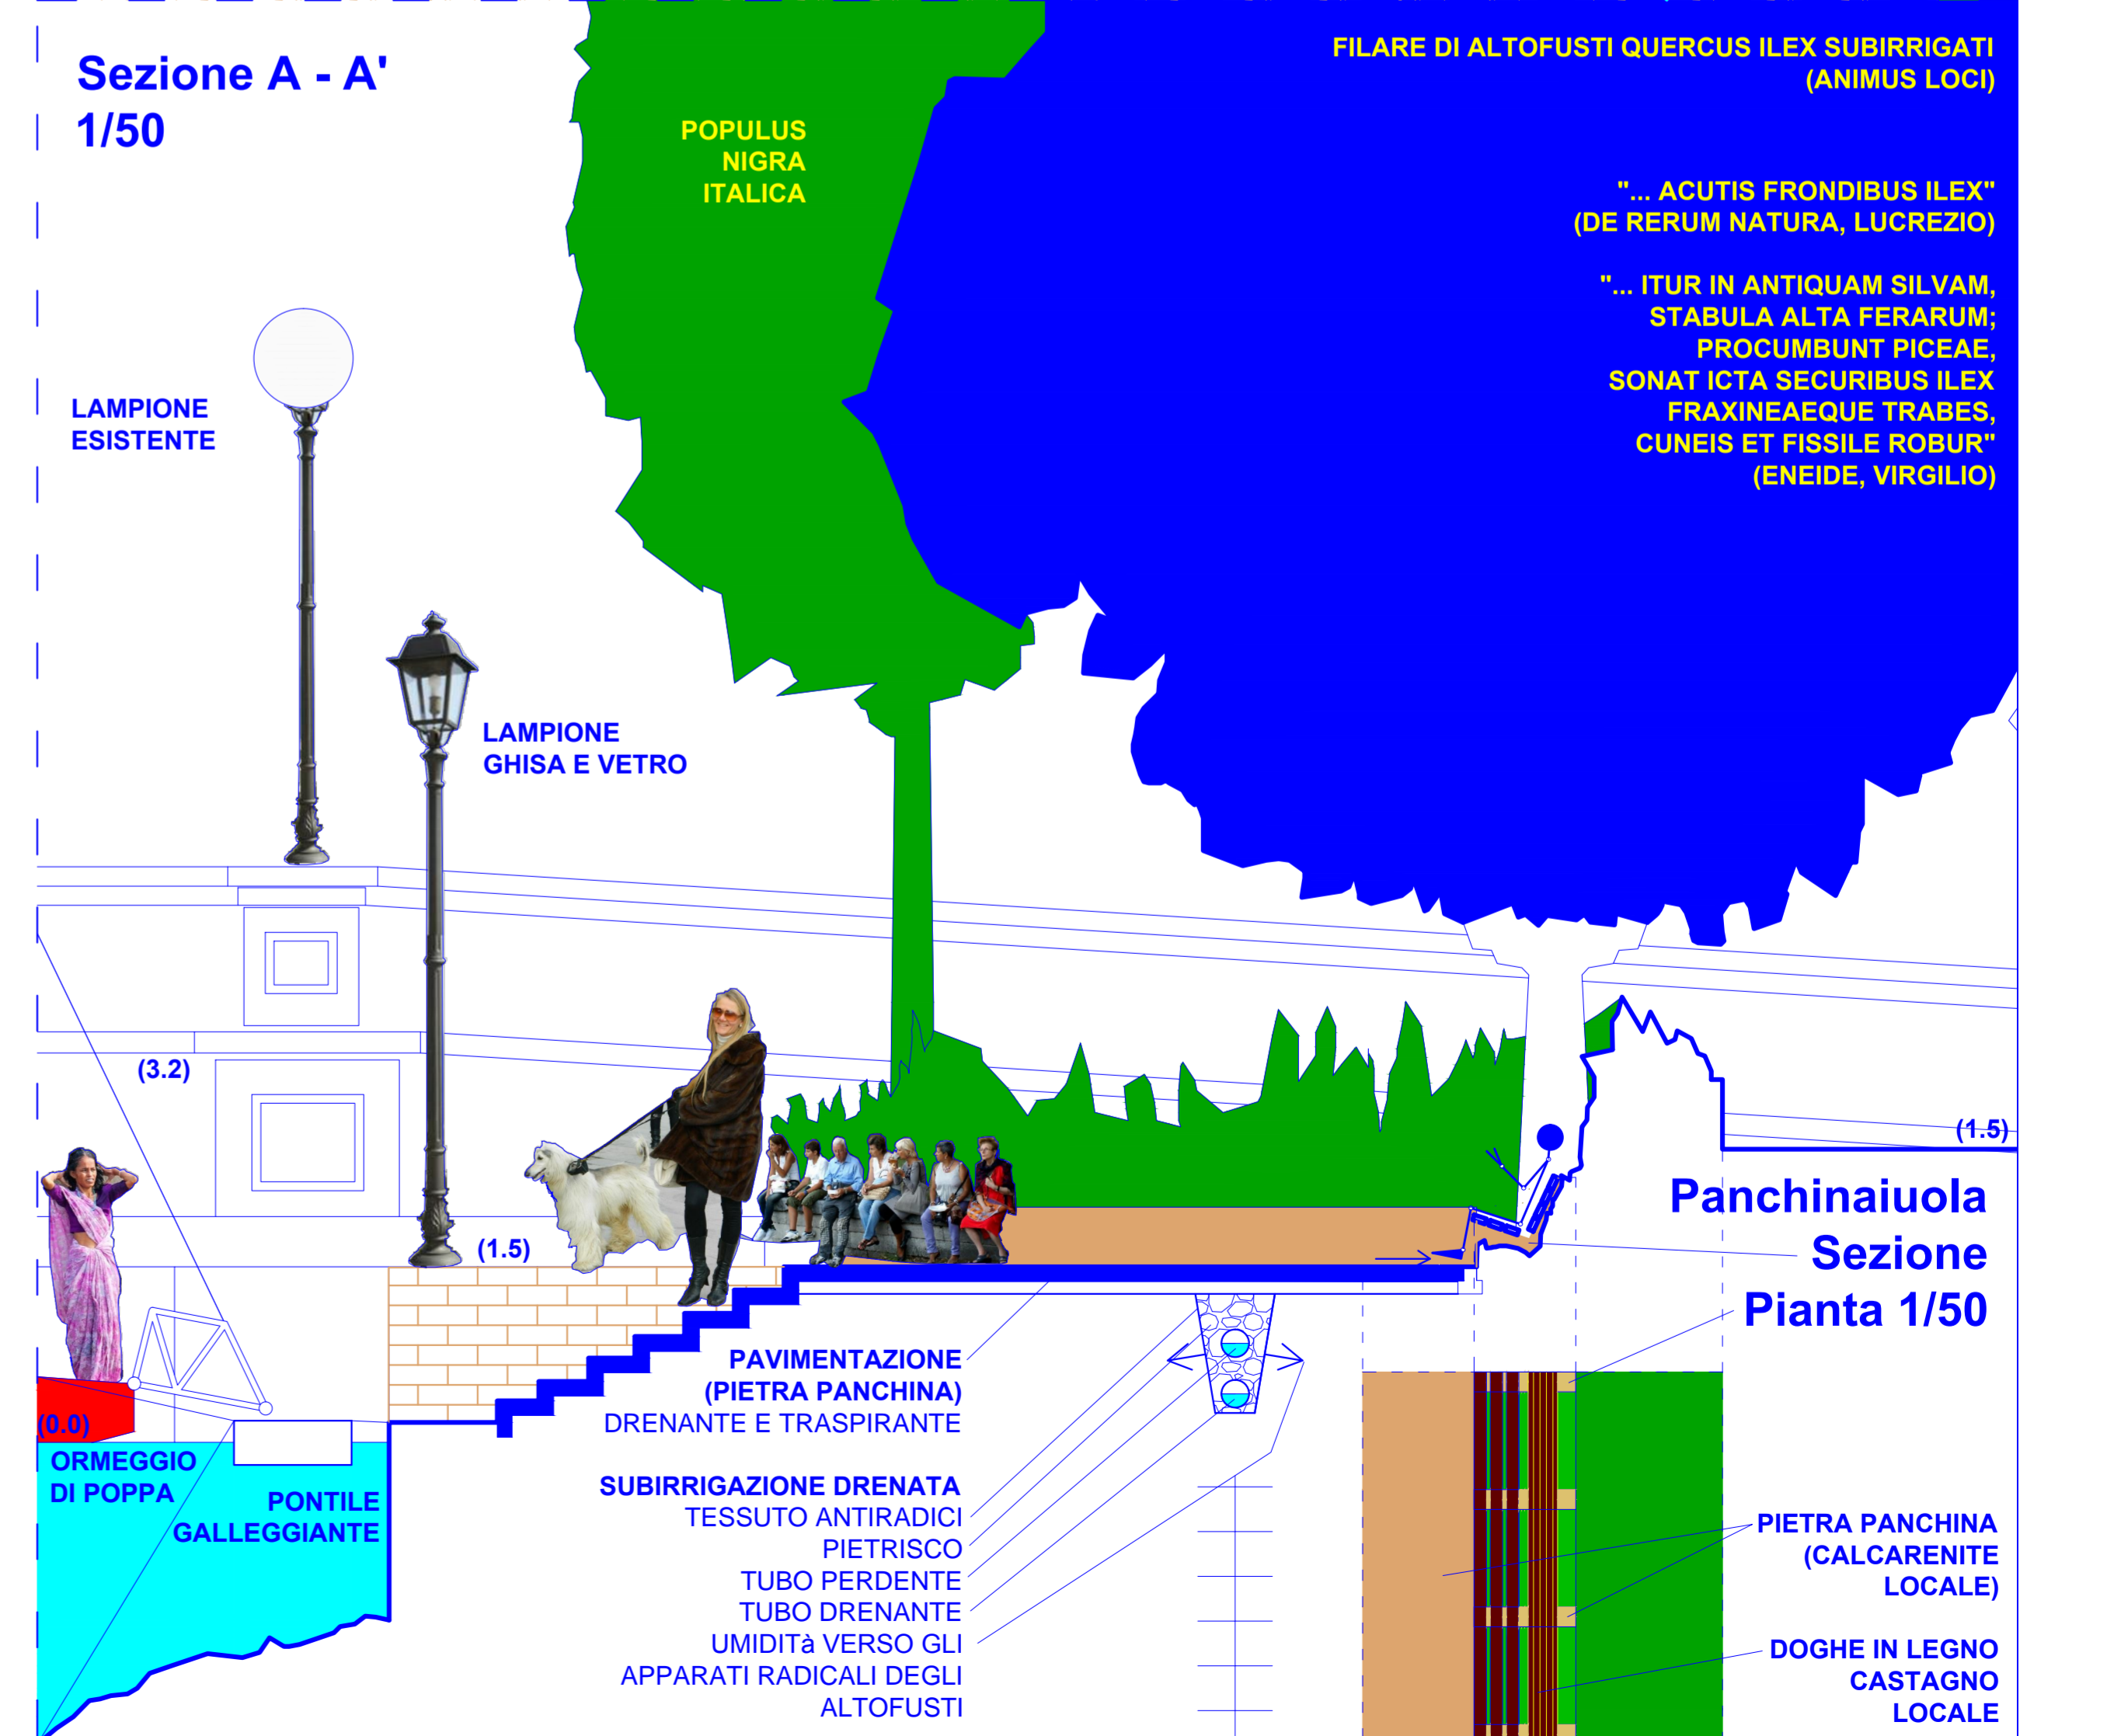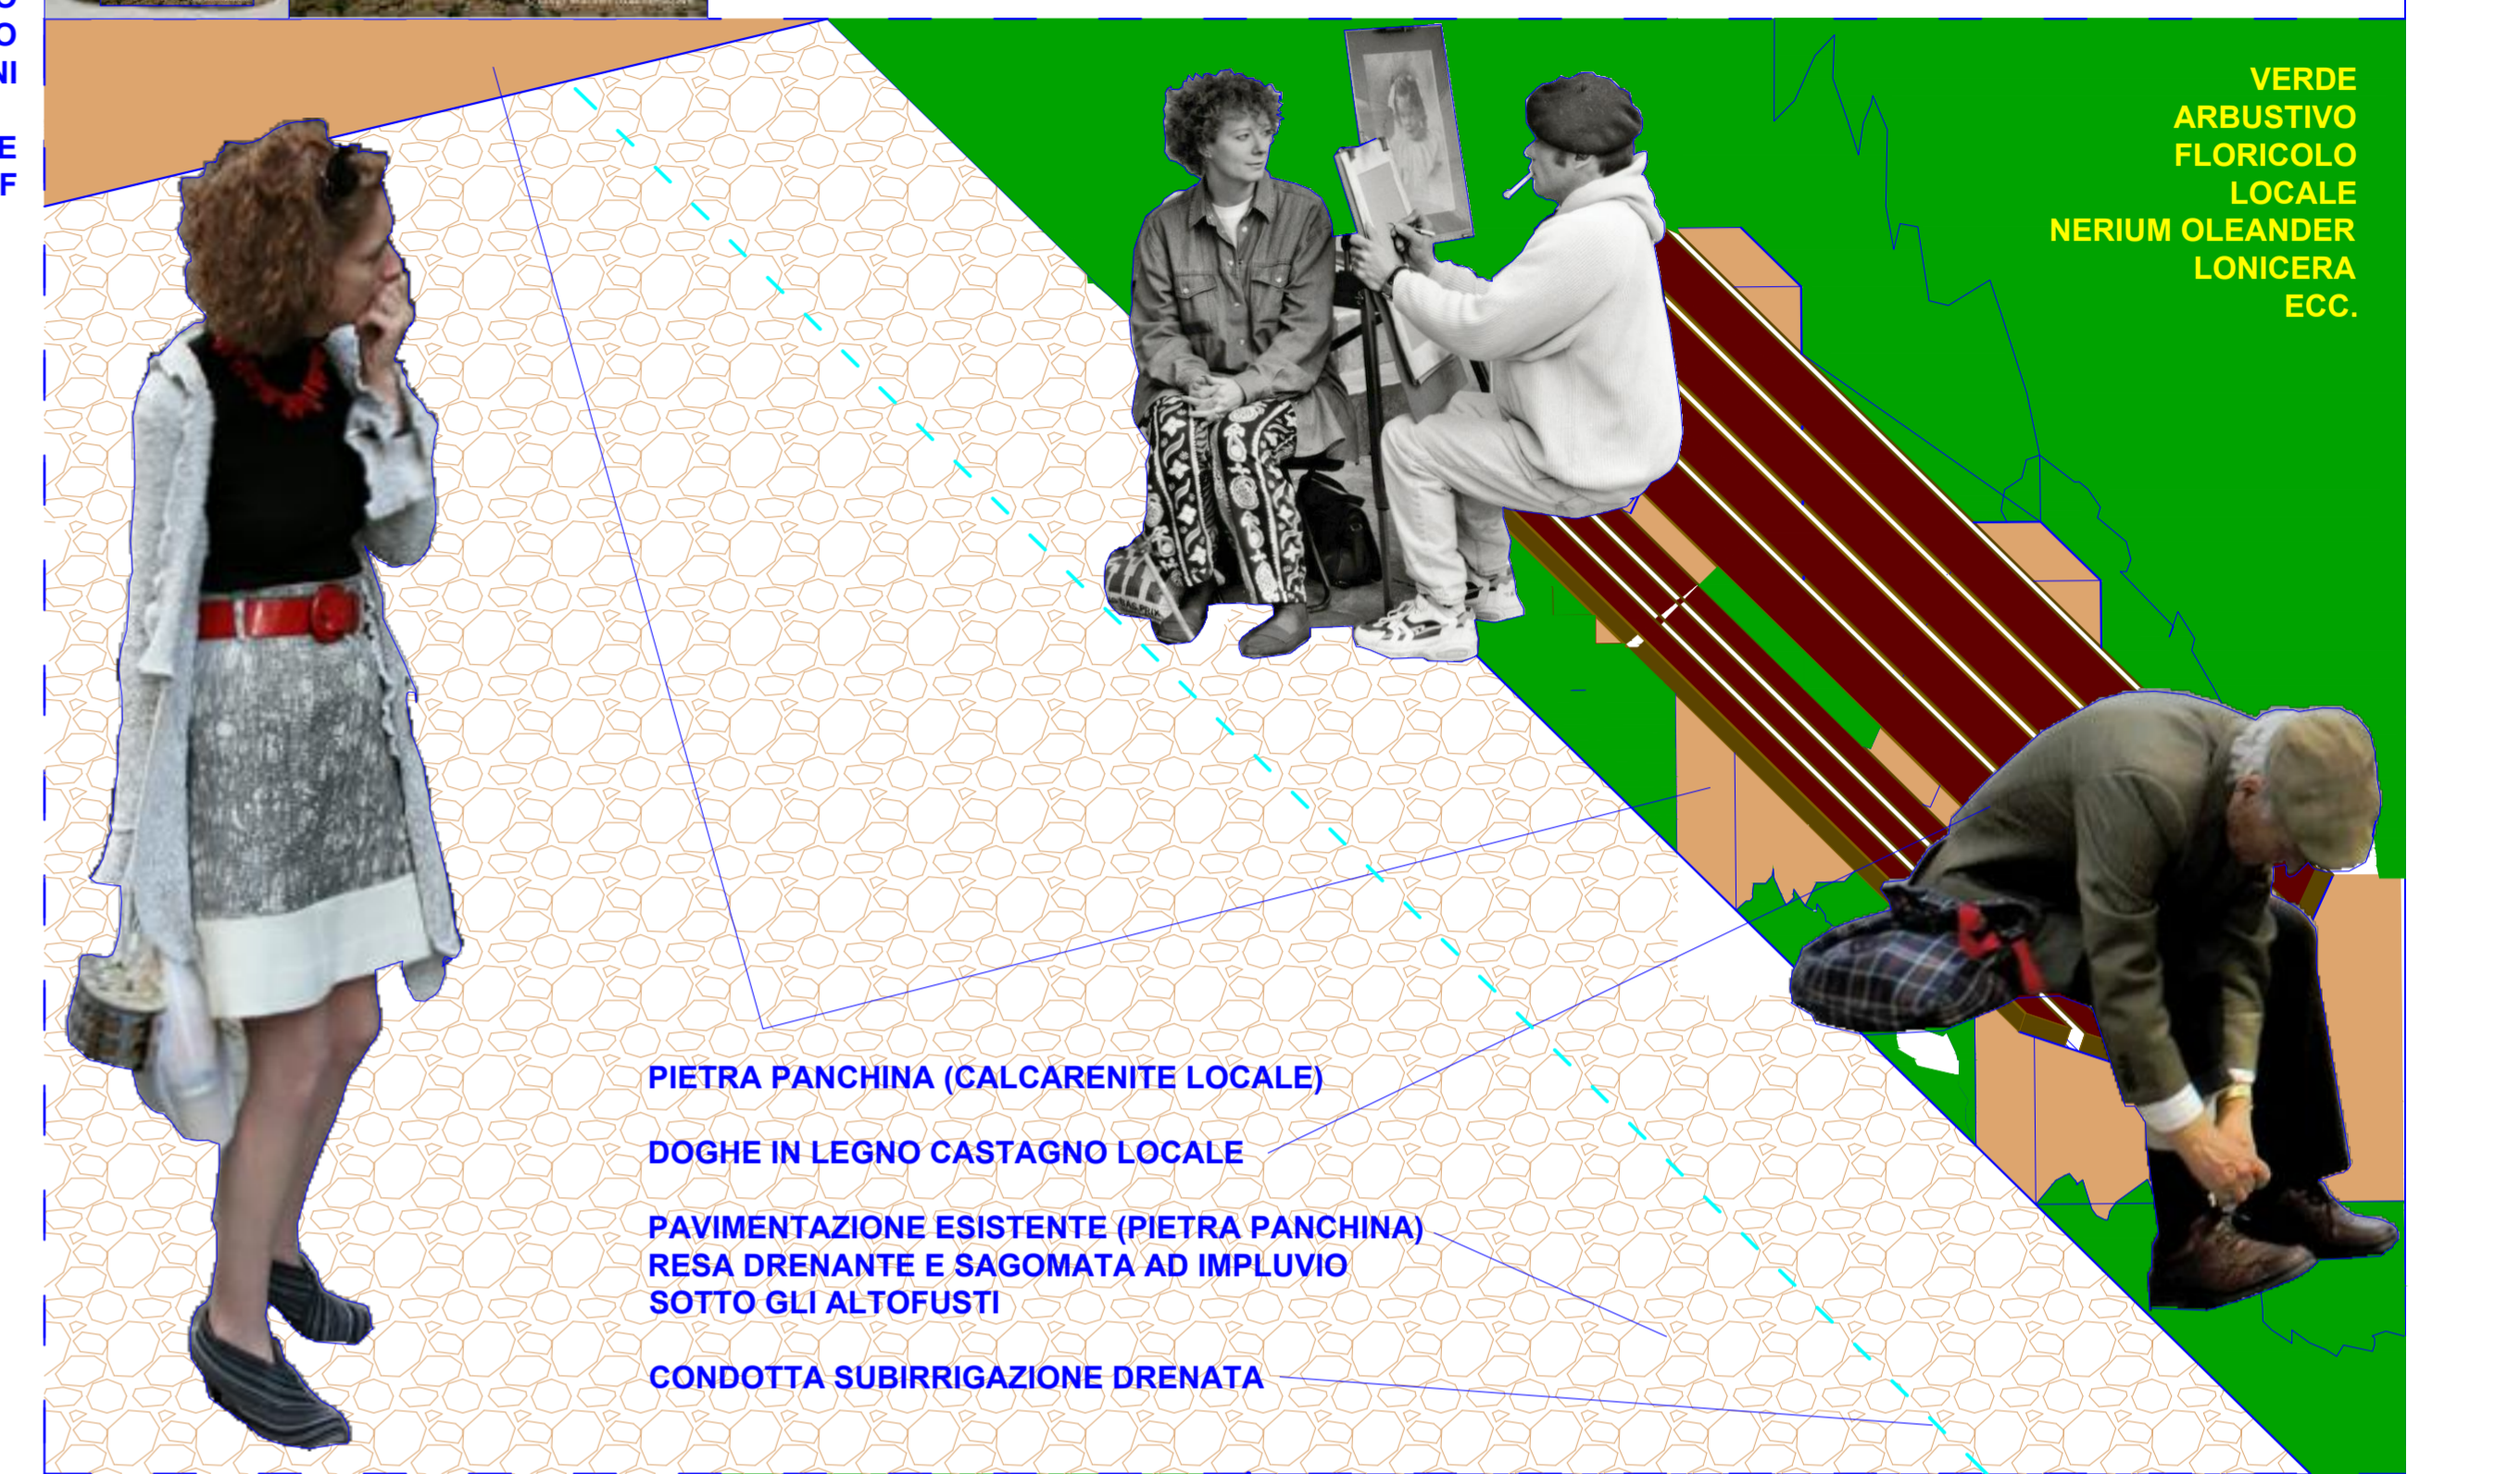

- PERCORSI NAUTICI
- OR ORMEGGI
- AL ALAGGIO
- RM RIMESSAGGI
- STRADE CARRABILI
- CICLOVIA
- PARCHEGGIO SUI
- PERCORSI ESPAD PEDONALI
- AE ALTOFUSTI ESISTENTI
- QI ALTOFUSTI QUERCUS ILEX
- PN ALTOFUSTI POPULUS NIGRA ITALICA
- TT TOTEM
- VO VENDITA ENOGASTRONOMIA A KM 0
- DO PRGOLA VITIS VINIFERA DEGUSTAZIONE ENOGASTRONOMIA A KM 0

**Quadro Urbanistico
1/300**

**Planimetria Generale
1/200**

**Panchinaiuola
Sezione
Pianta 1/50**

Data di acquisizione delle immagini: 8/8/21